


总平面布置图

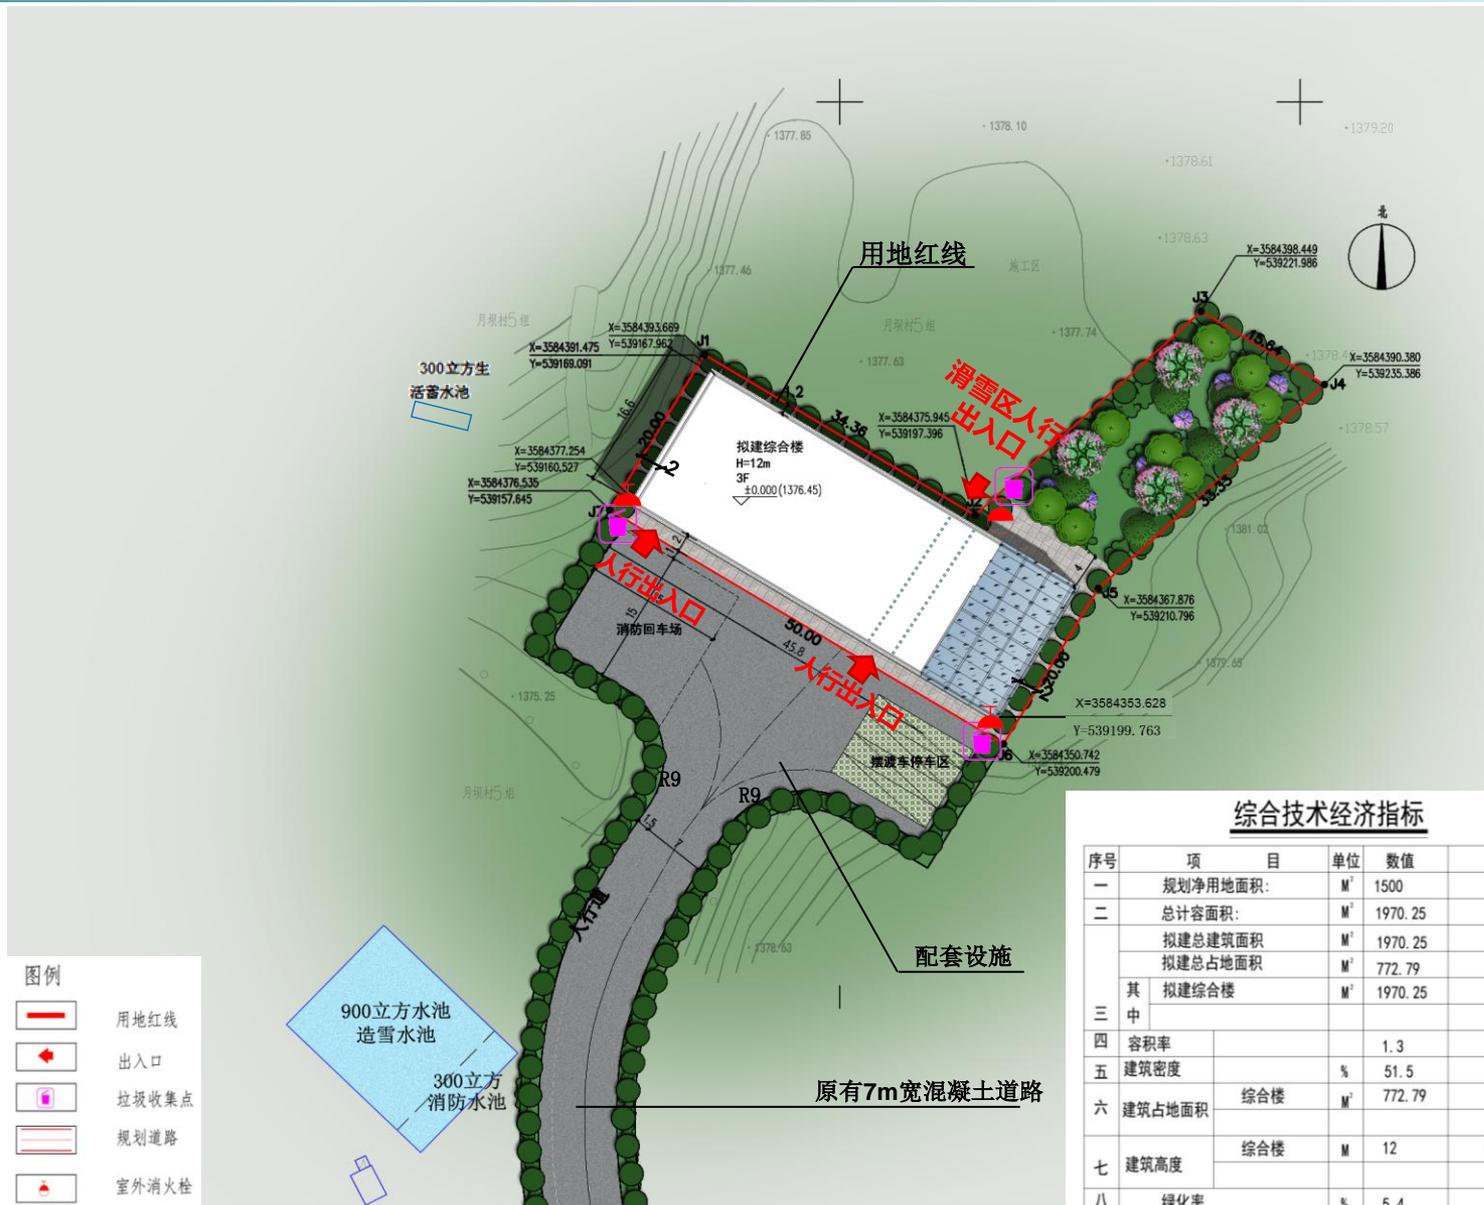

图例

	用地红线
	出入口
	垃圾收集点
	规划道路
	室外消火栓

综合技术经济指标

序号	项 目	单位	数值	备注	
一	规划净用地面积:	M ²	1500		
二	总计容面积:	M ²	1970.25		
三	拟建总建筑面积	M ²	1970.25		
	拟建总占地面积	M ²	772.79		
	拟建综合楼	M ²	1970.25		
其中					
四	容积率		1.3		
五	建筑密度	%	51.5		
六	建筑占地面积	综合楼	M ²	772.79	
		综合楼	M	12	3F
七	建筑高度				
八	绿化率	%	5.4		